


体检中心公共卫生间原图纸

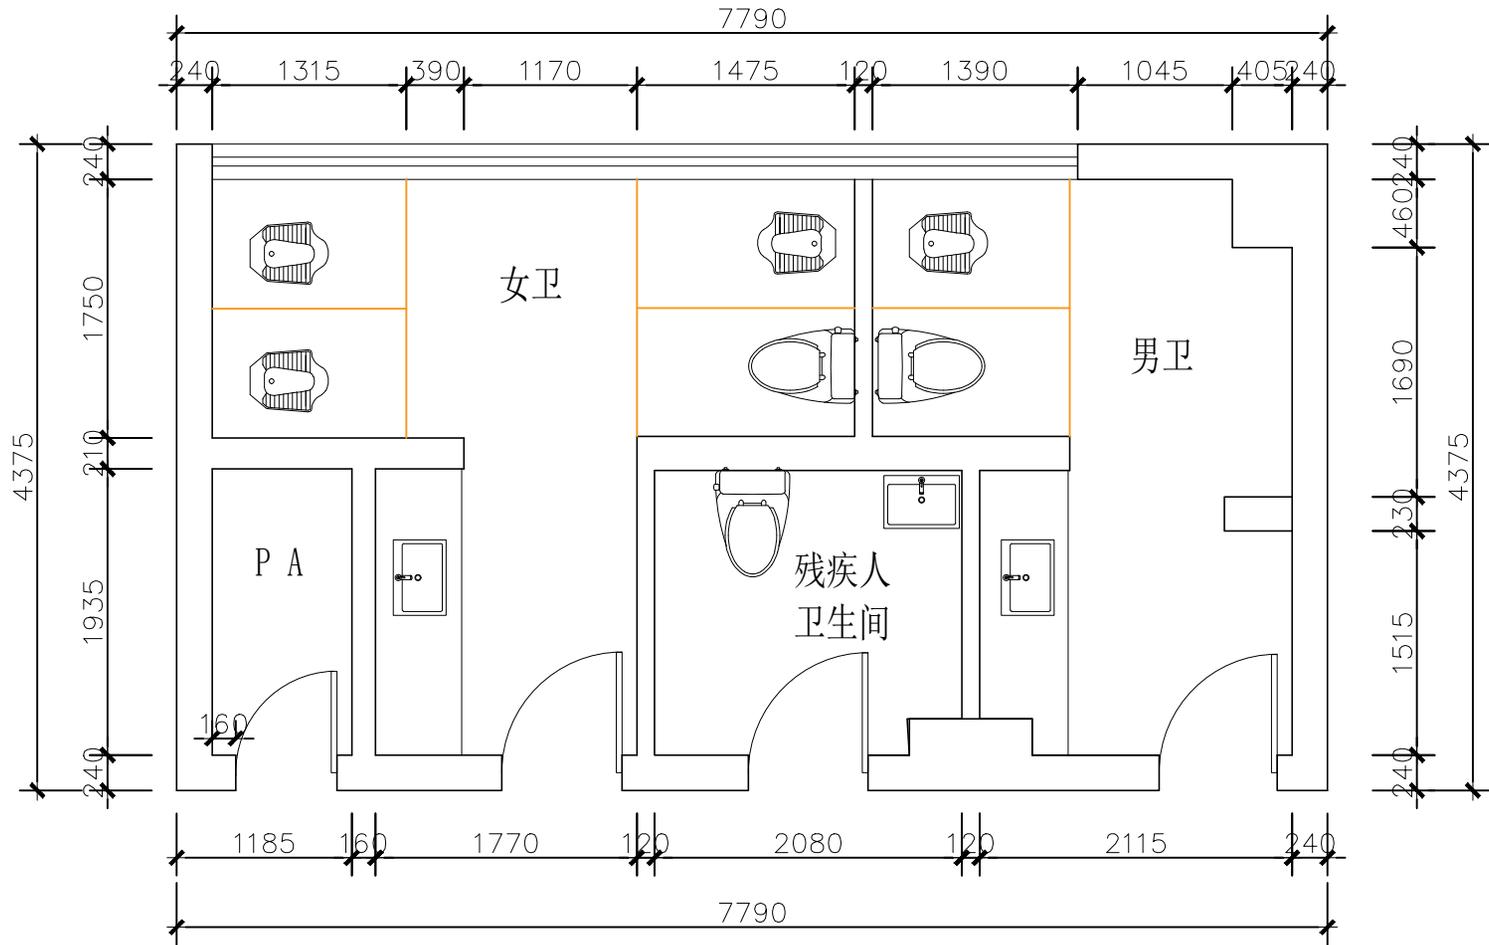


01
P L

公共卫生间原始平面图

SCALE 1 : 60

改造方案

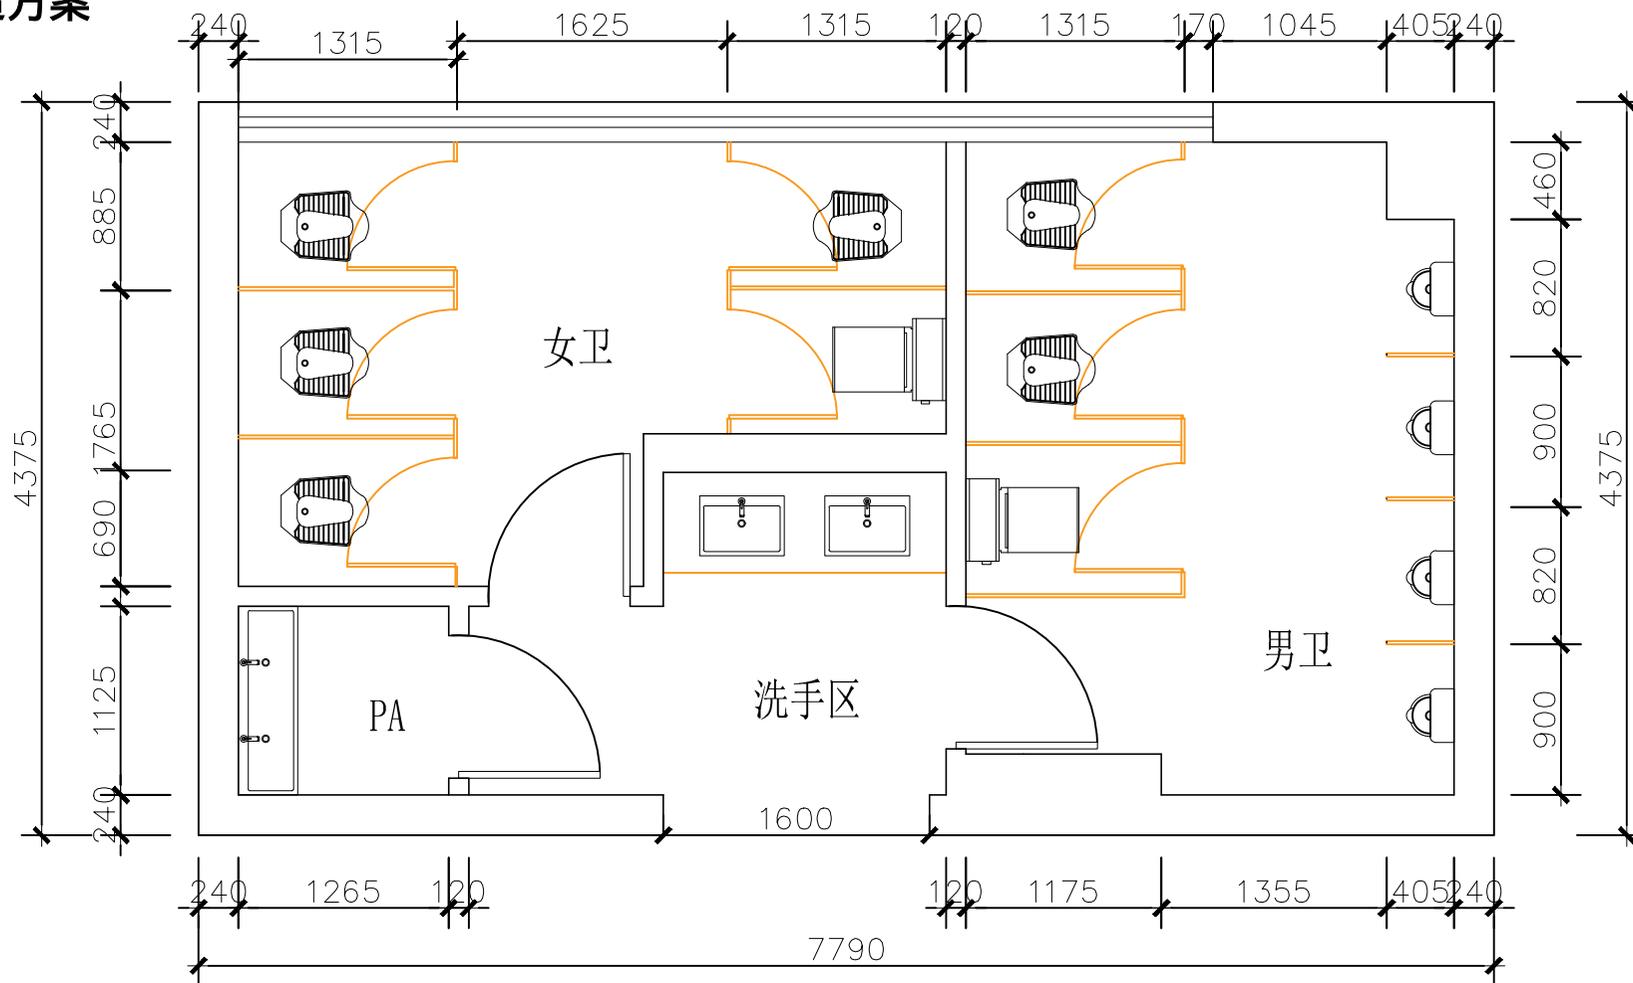

02
PL

公共卫生间平面布置图

SCALE 1:60