



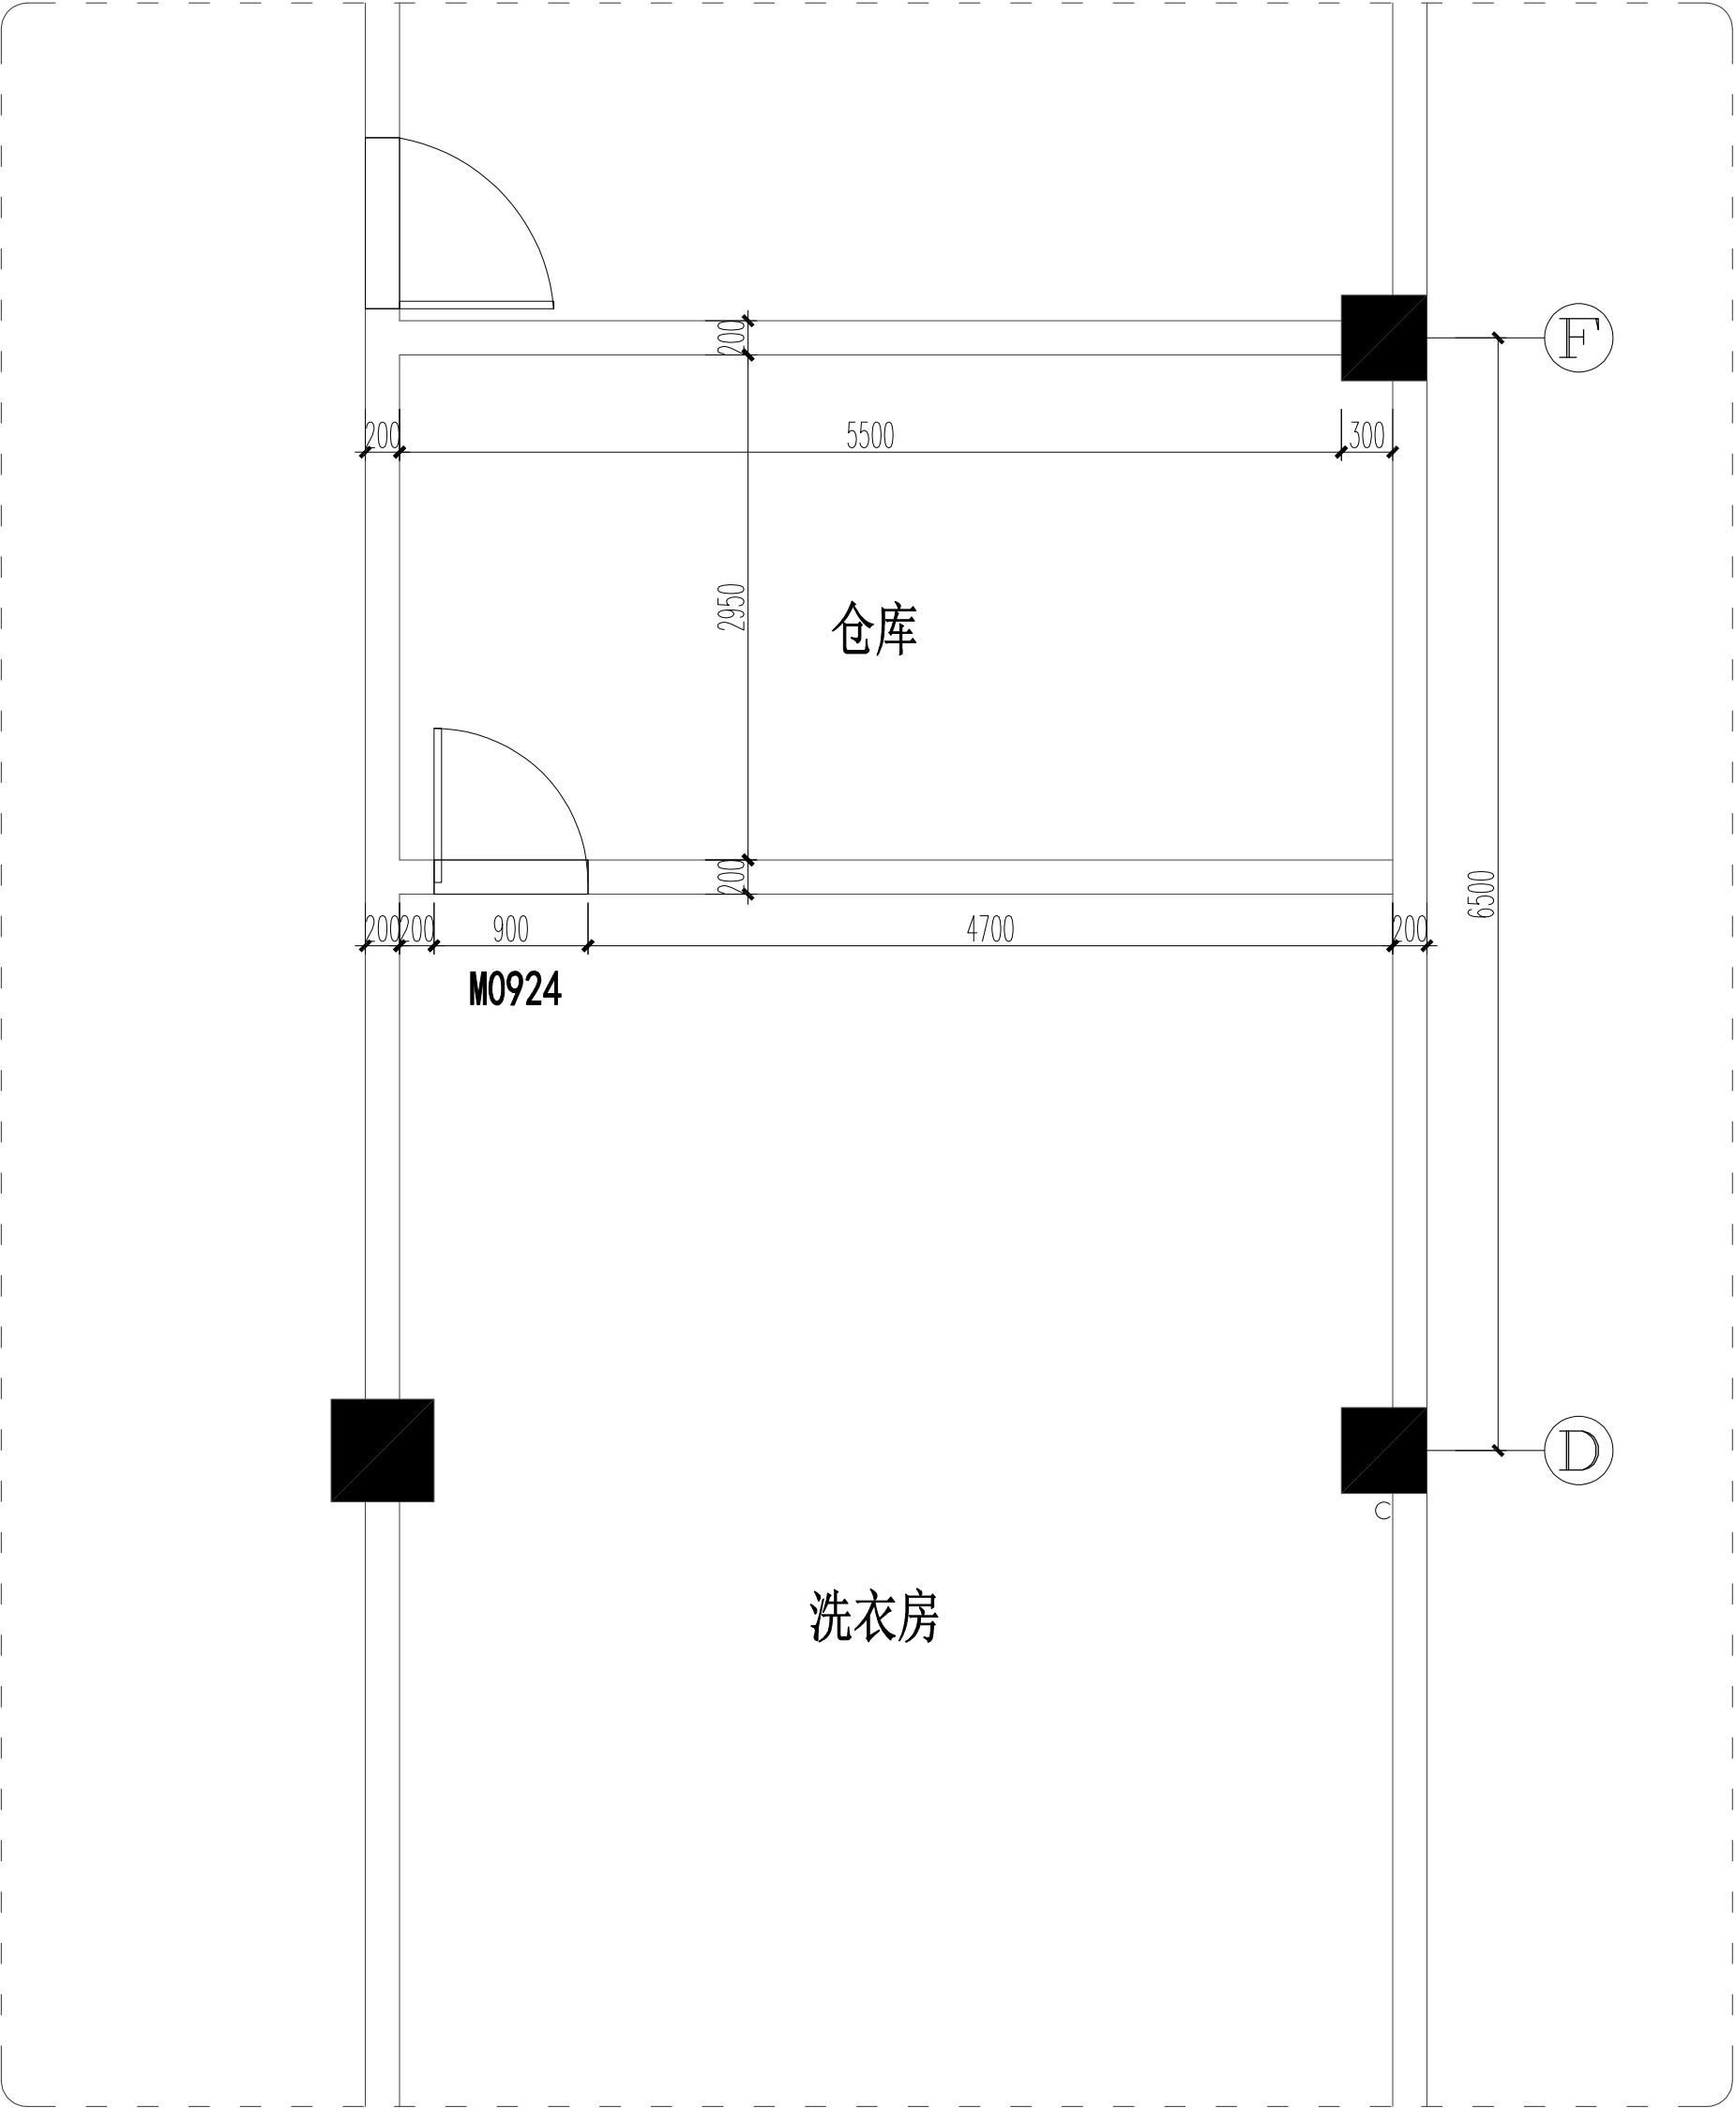


原始平面图

	盖章栏	建设单位		工程编号		制图		图纸名称	原始平面图	备注
		工程名称	3#巡特警训练馆	设计阶段		设计		图号	辐施-01	
		子项名称	防辐射专项设计	出图日期		审核		比例	1:40	

此图无出图红章无效

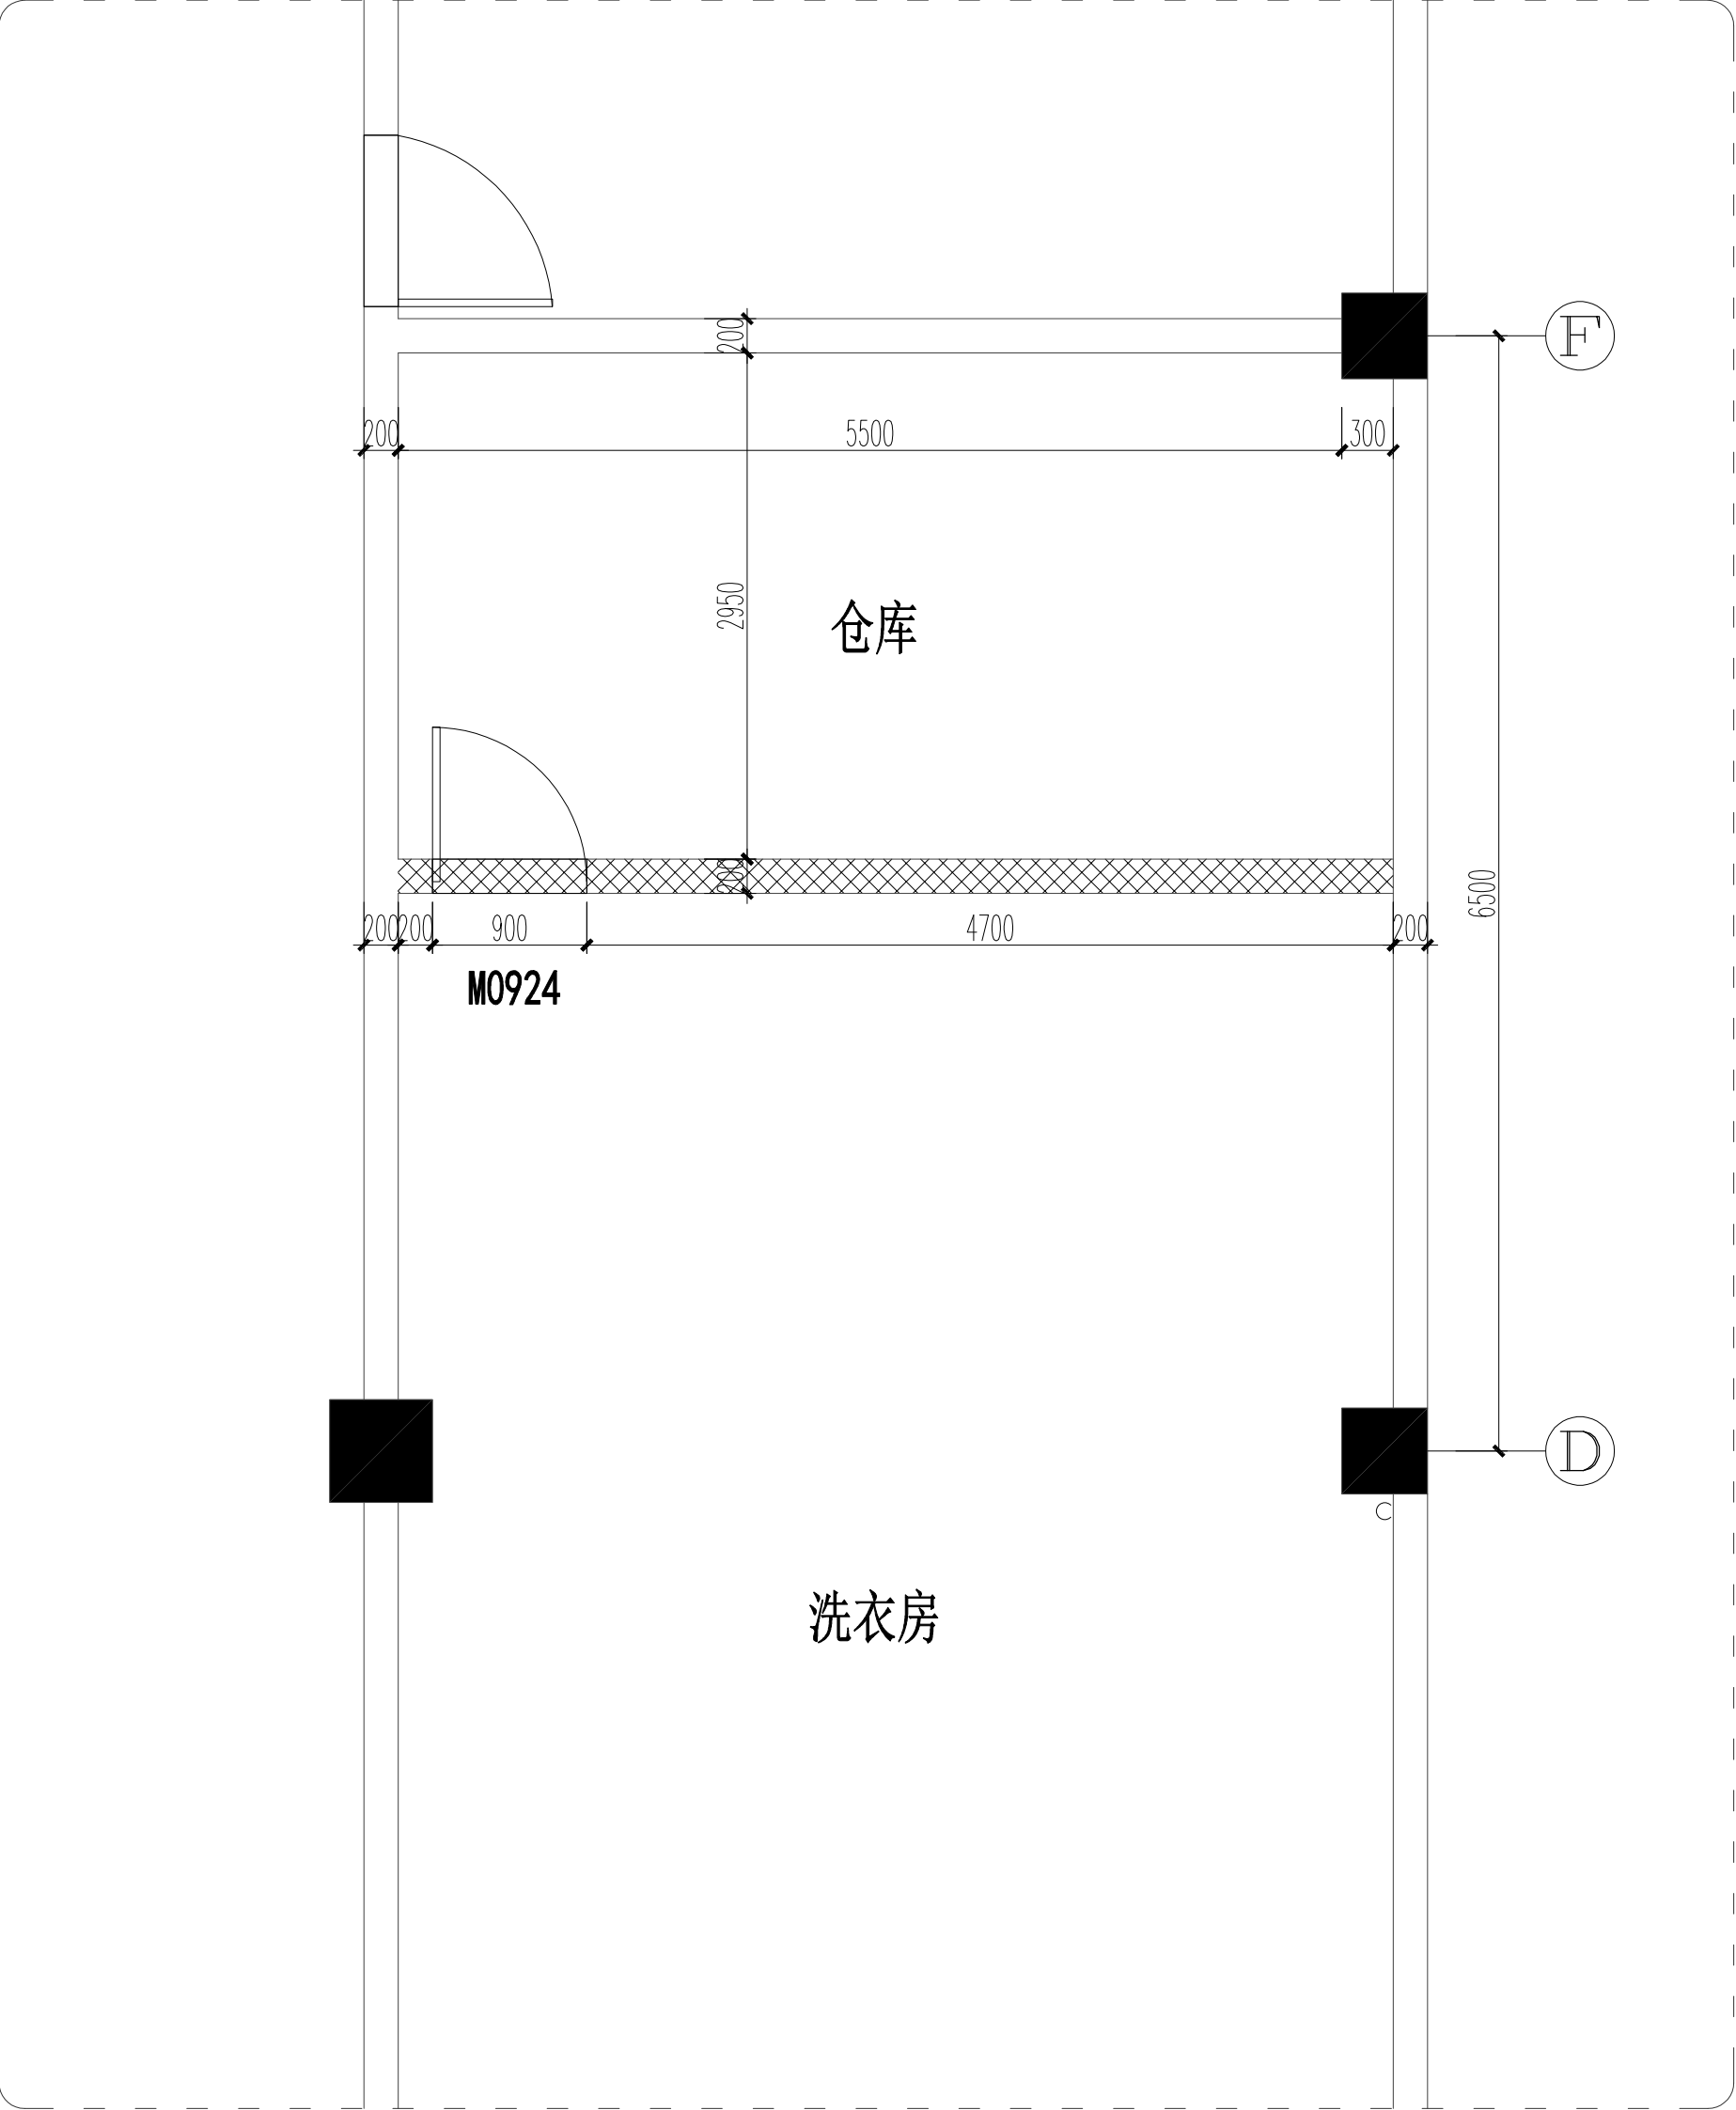


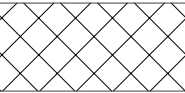 拆除200mm空心砖墙体

备注：层高为5300mm

墙体拆除图


盖章栏 此图无出图红章无效	建设单位	工程编号	制图	图纸名称	墙体拆除图	备注
	工程名称	设计阶段	设计	图号	辐施-02	
	子项名称	出图日期	审核	比例	1:40	
	3#巡特警训练馆					
	防辐射专项设计					

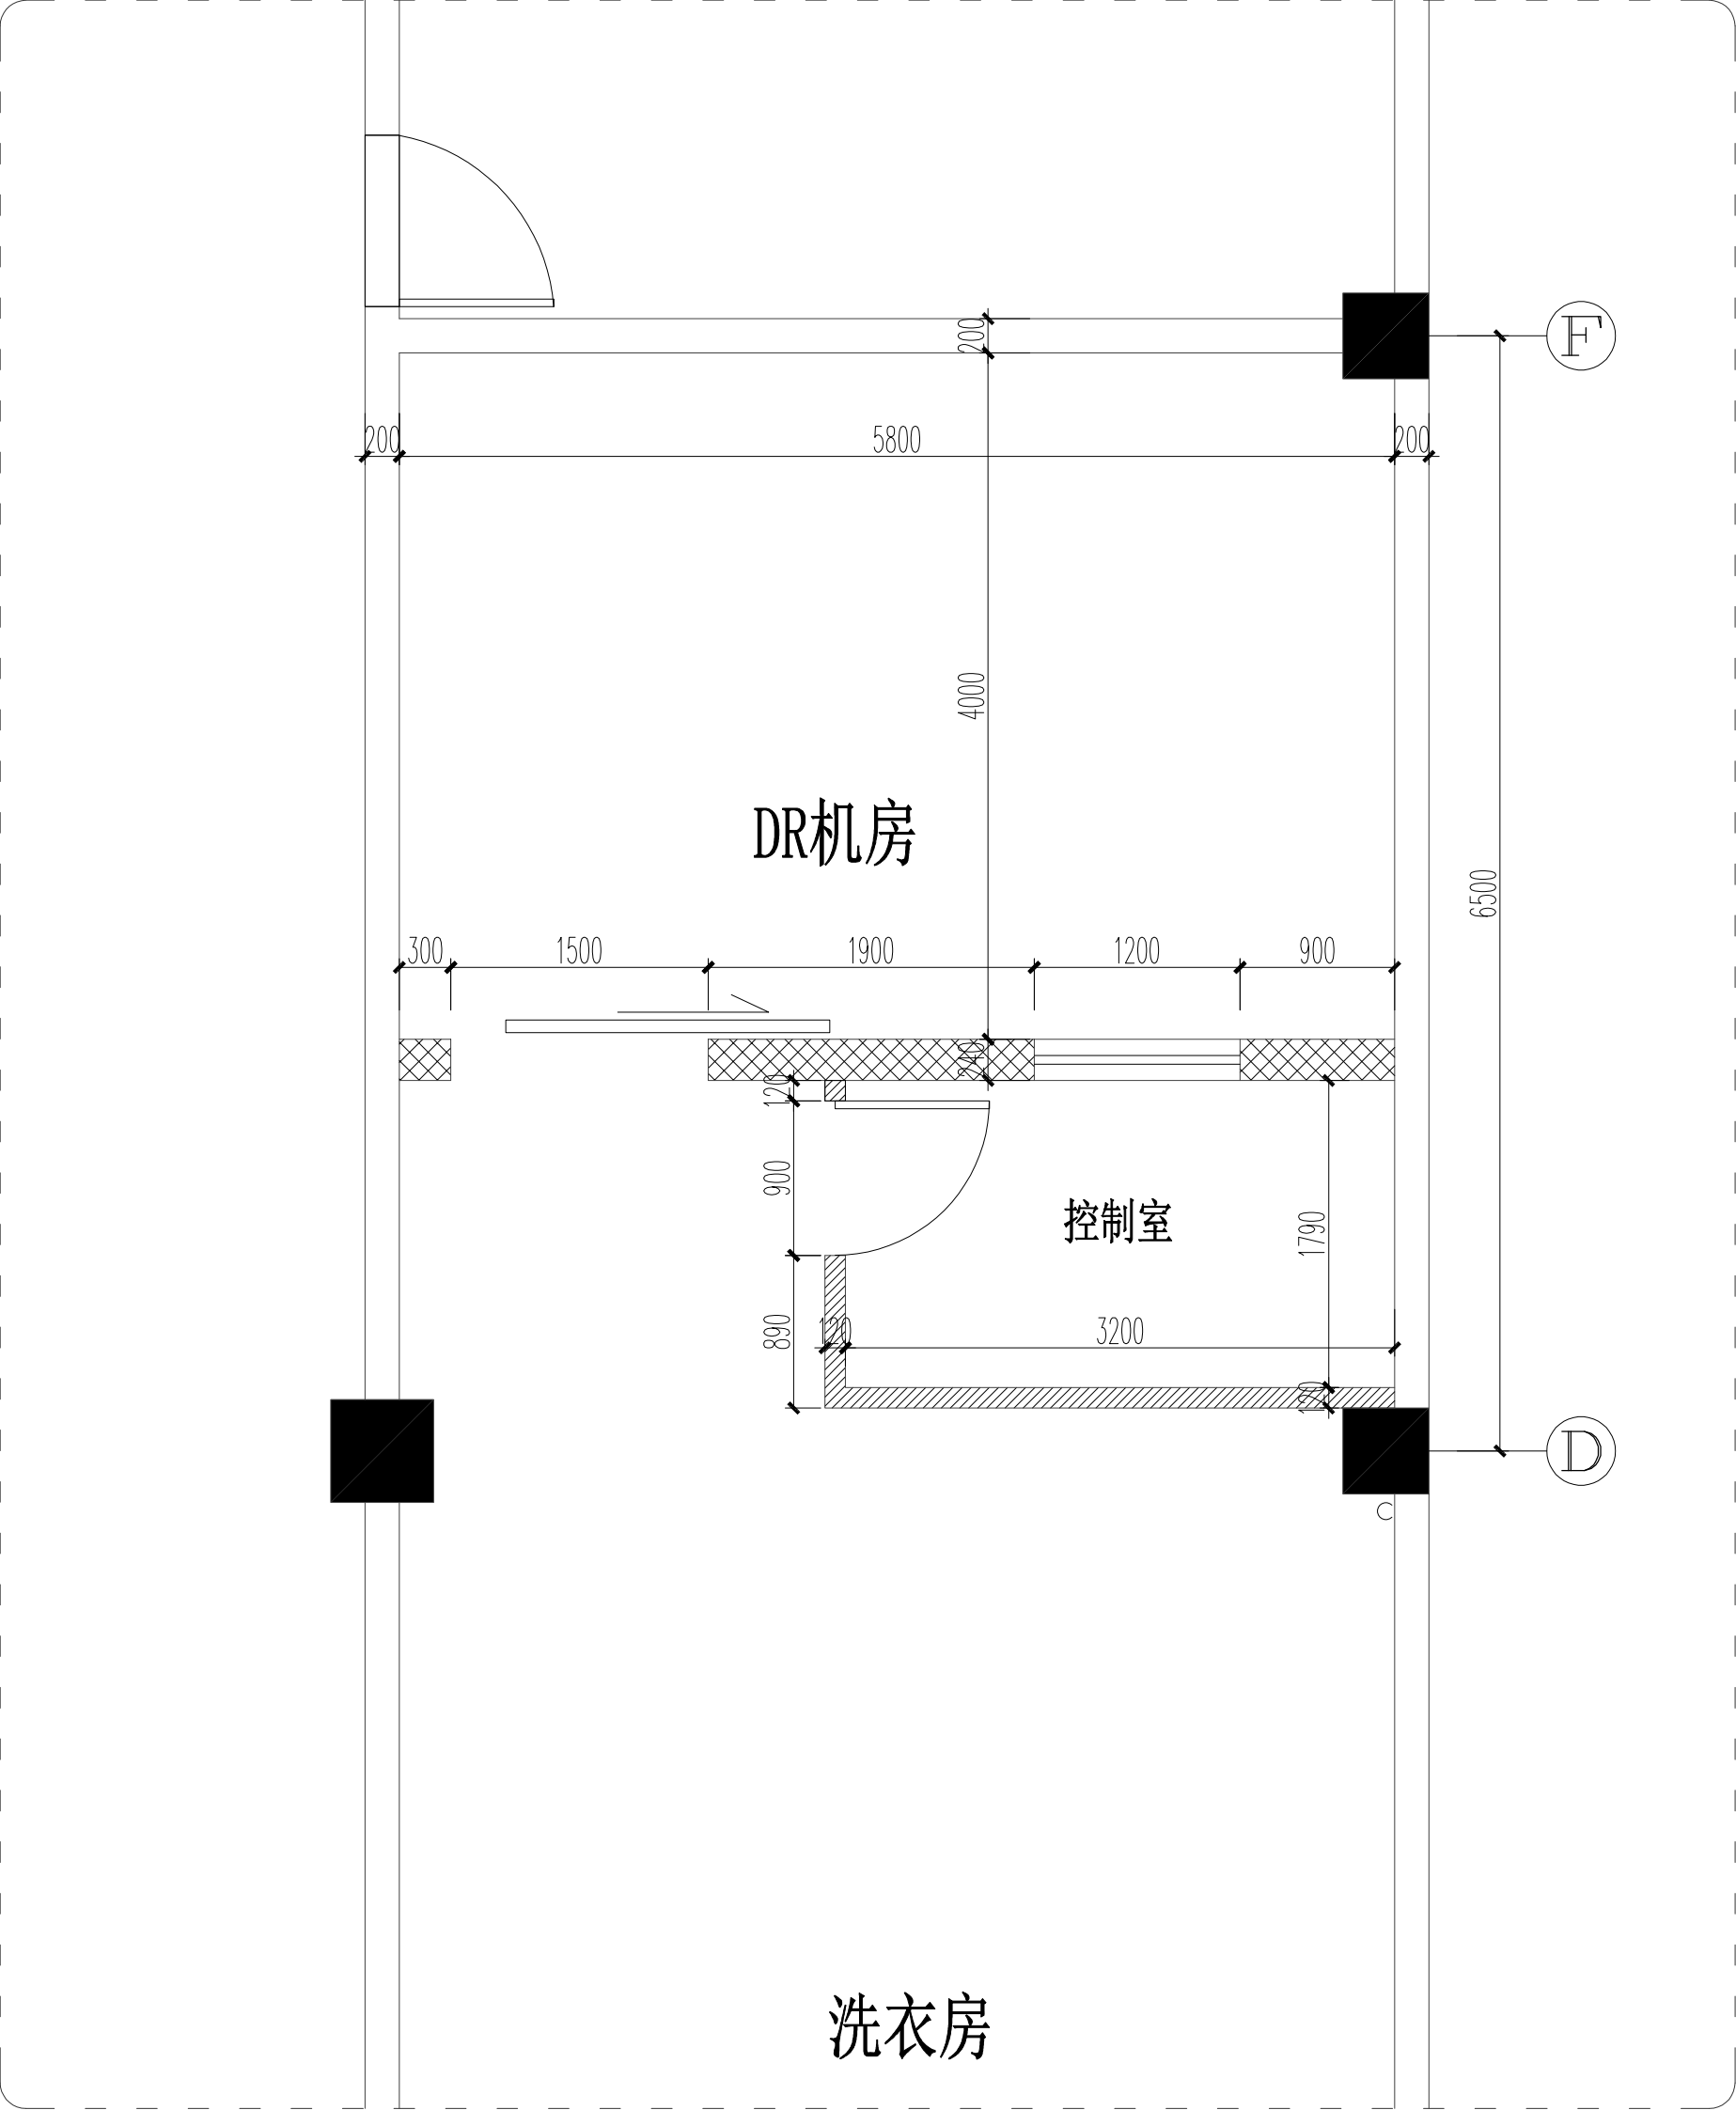

墙体新建图

盖章栏	建设单位	工程编号	制图	图纸名称	墙体新建图	备注
	工程名称	设计阶段	设计	图号	辐施-03	
	子项名称	出图日期	审核	比例	1:40	

此图无出图红章无效

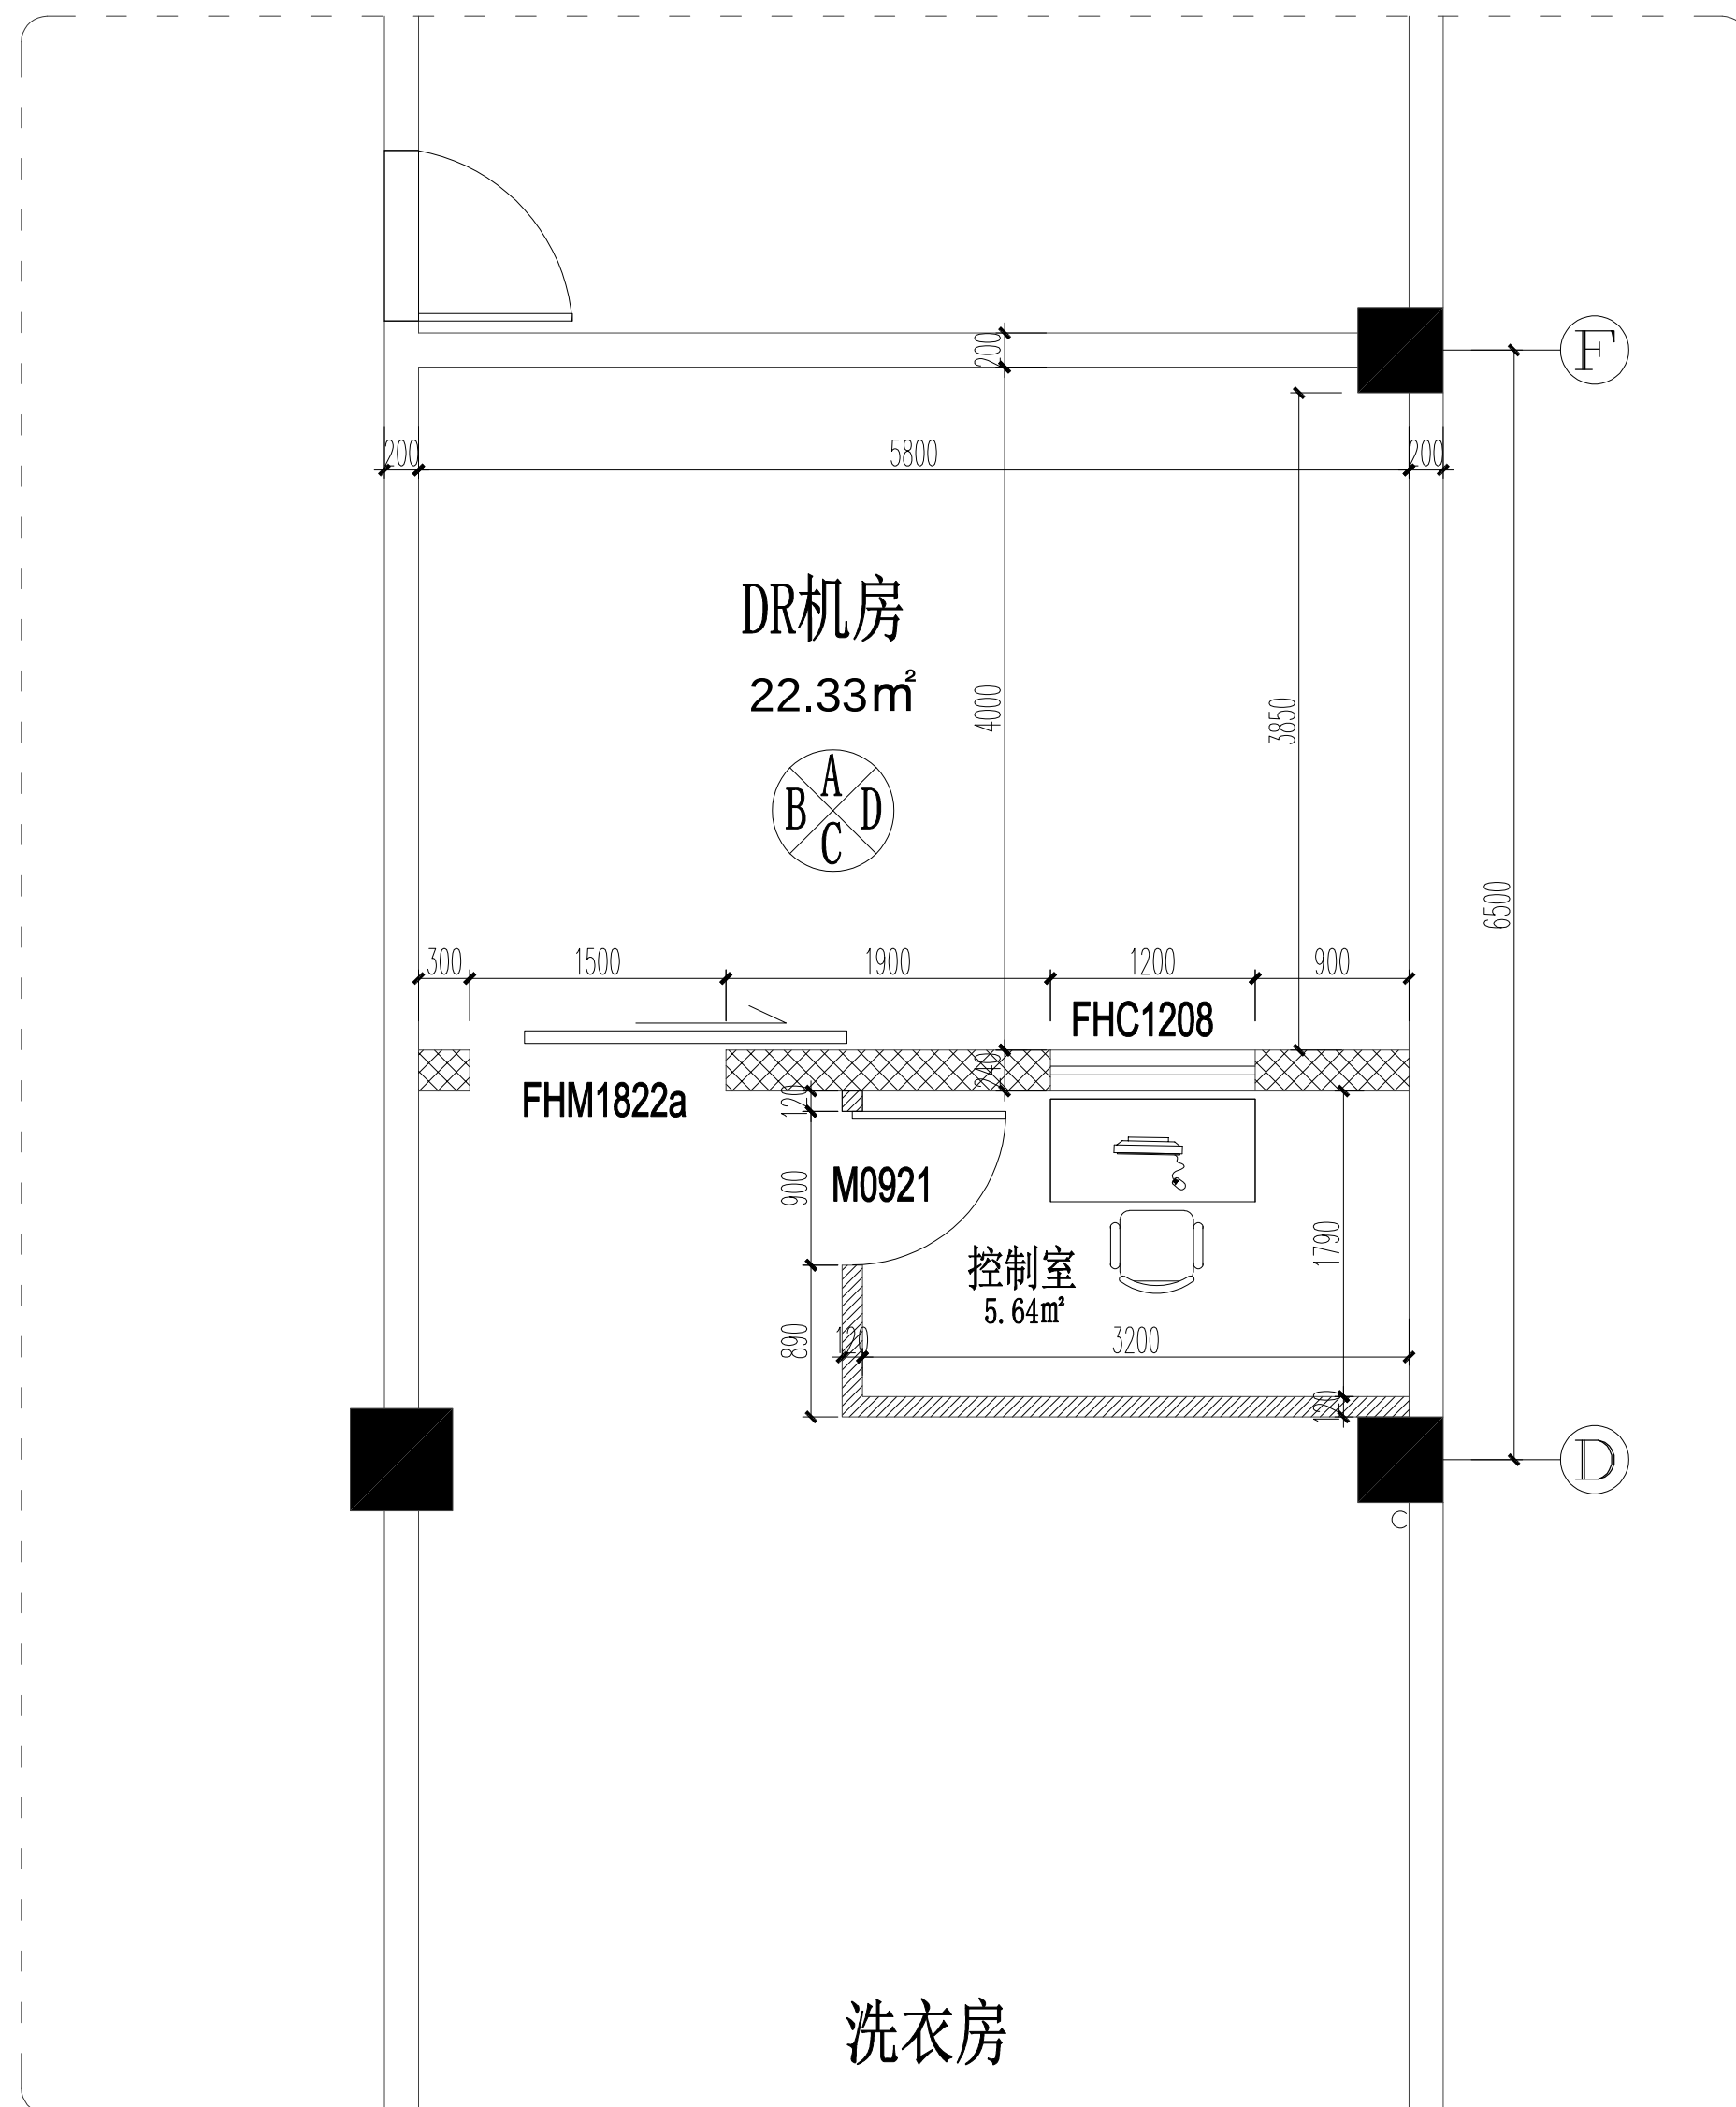

平面防护图

DR机房				防护高度：4000mm		
墙面-防护施工做法						
A	200mm厚空心砖墙+4.0mmPb硫酸钡板					
B	200mm厚空心砖墙+4.0mmPb硫酸钡板					
C	240mm厚95实心砖墙+3.0mmPb硫酸钡板					
D	200mm厚空心砖墙+4.0mmPb硫酸钡板					
顶面-防护施工做法			镀锌方管+3.0mmPb硫酸钡板			
地面-防护施工做法			无			
门窗技术要求						
序号	门窗类型	门窗编号	技术要求	门窗尺寸 (mm)	预留洞口 (mm)	数量
1	电动屏蔽门	PBM1822a	3.0mmPb	1800*2250	1500*2100	1
2	防护铅玻璃	FHC1208	3.0mmPb	1200*800	1220*820	1
3	普通平开门	M0921	-	900*2100	920*2120	1
合计						3

	盖章栏	建设单位		工程编号		制图		图纸名称	平面防护图	备注
	此图无出图红章无效	工程名称	3#巡特警训练馆	设计阶段		设计		图号	辐施-04	
		子项名称	防辐射专项设计	出图日期		审核		比例	1:40	